


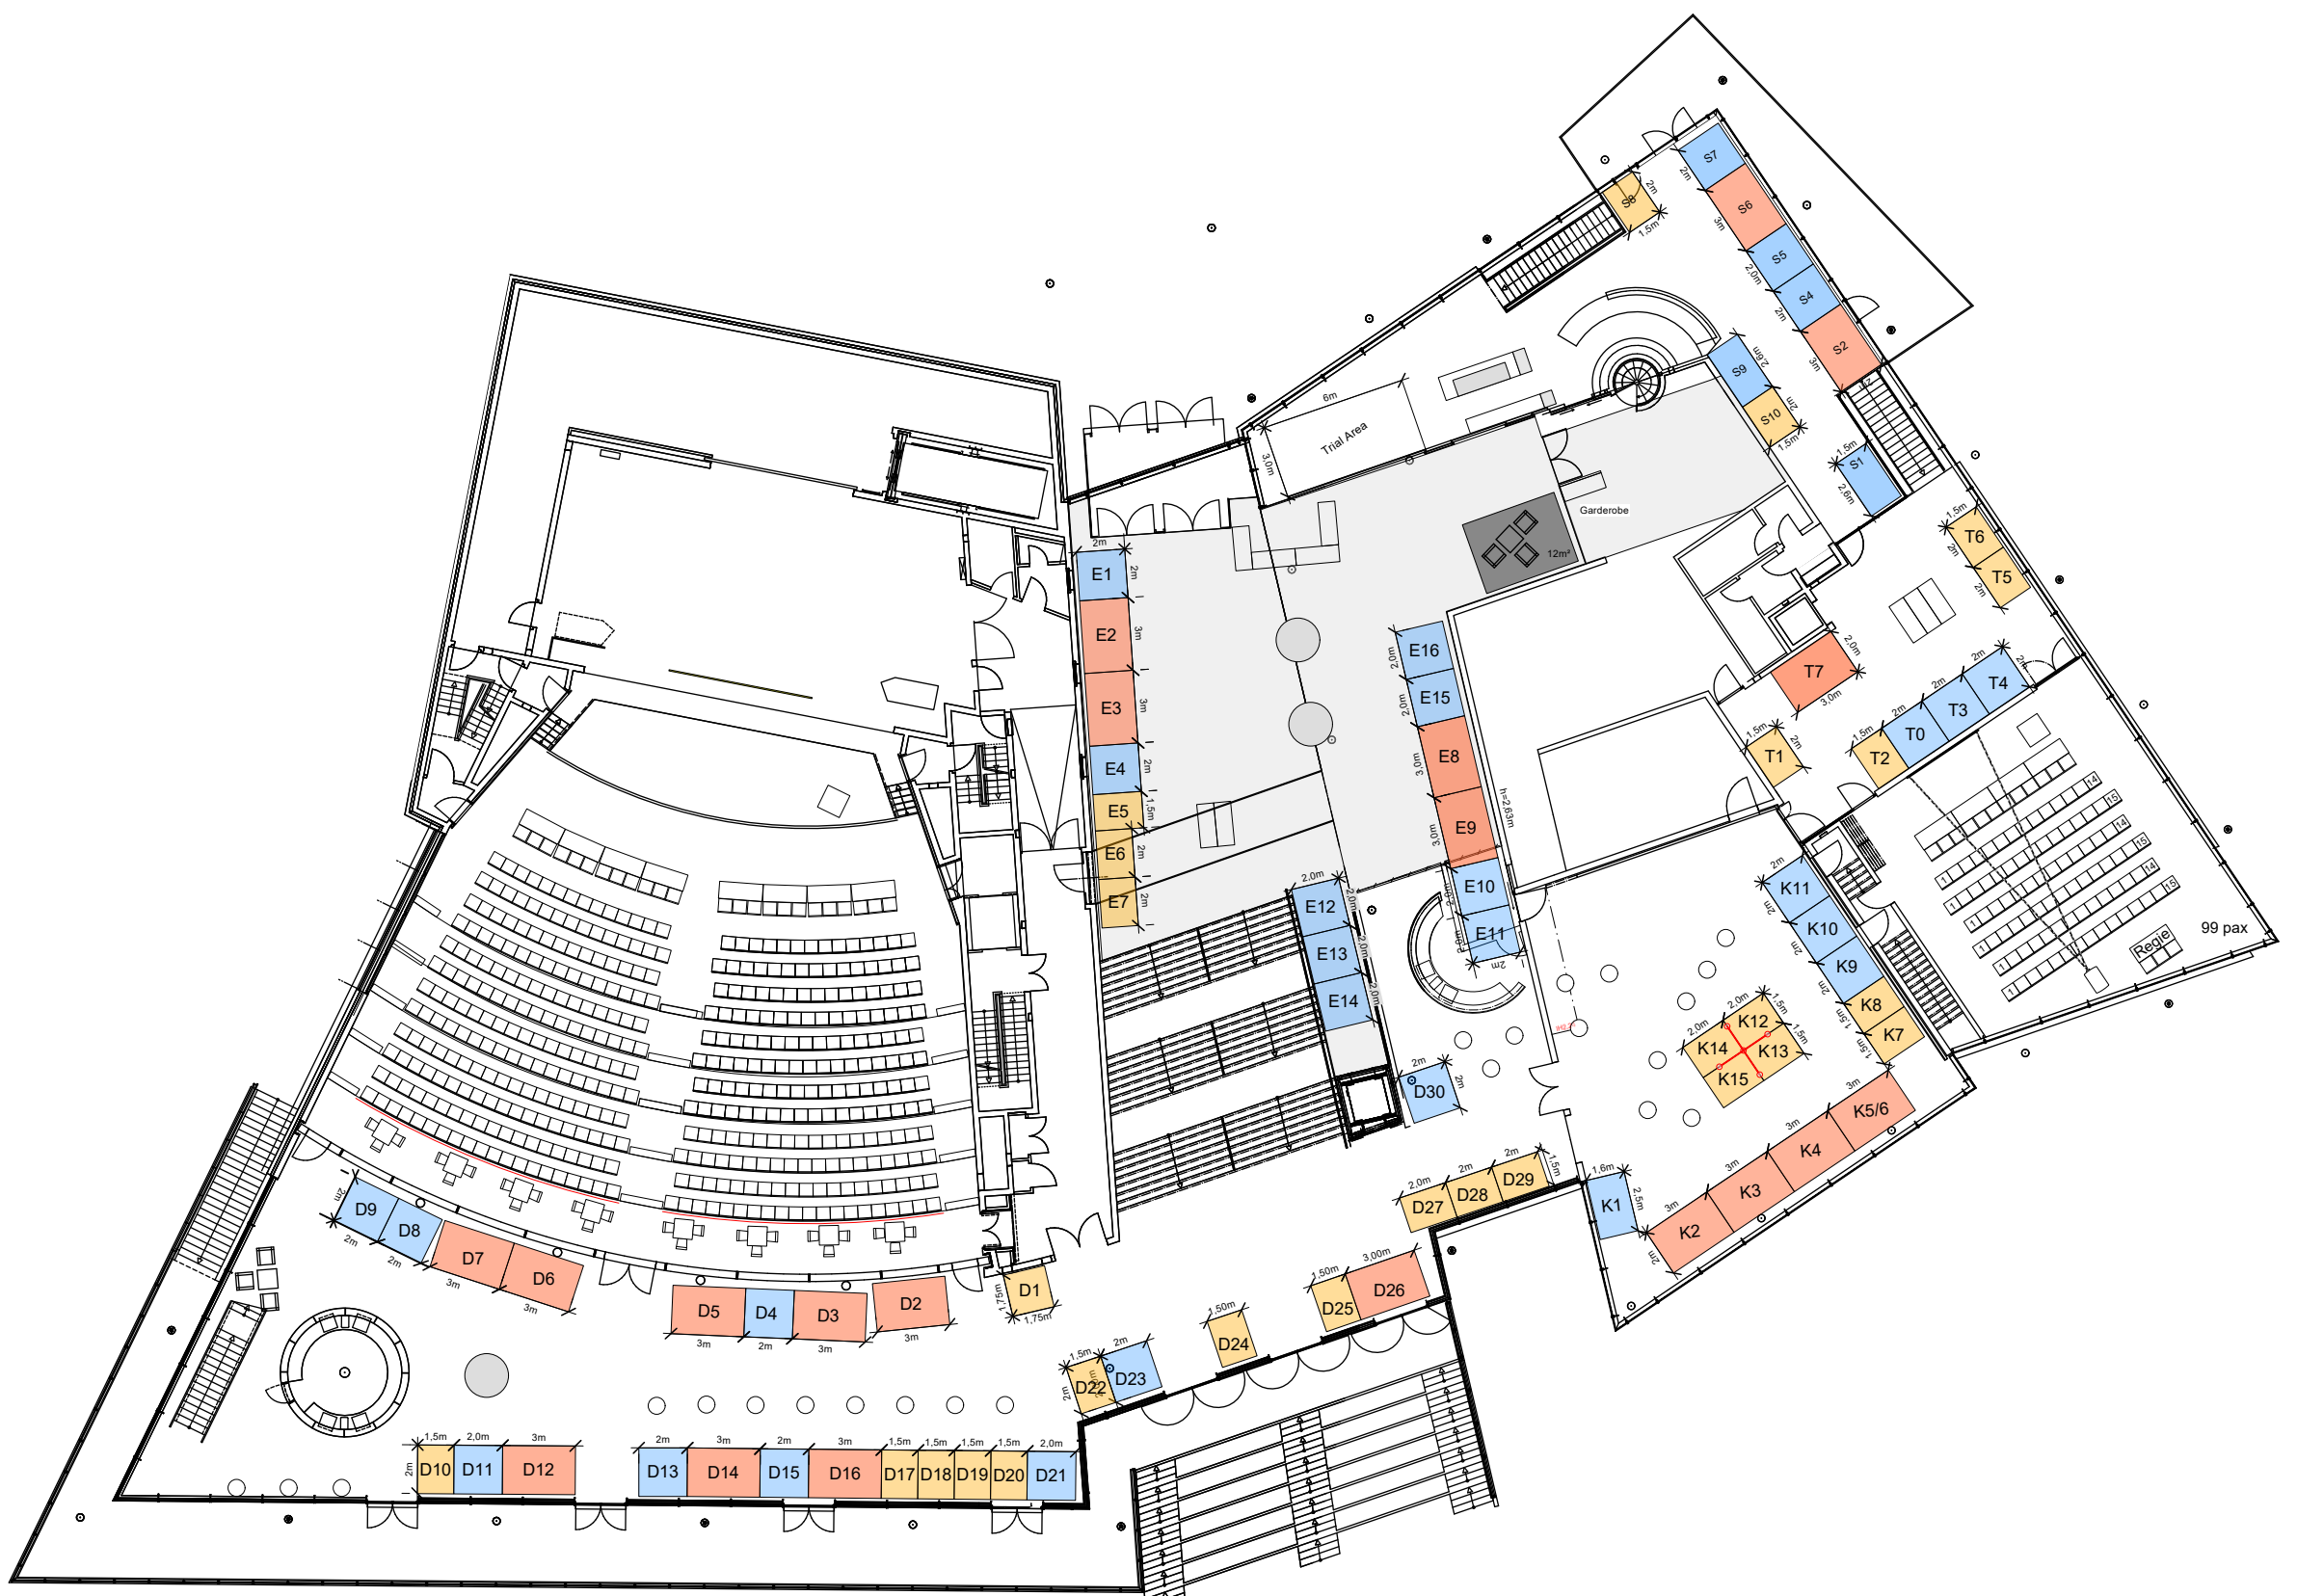

Auftraggeber:

Projekt:
Innovation Forum 2026
22.10.2026

Ort: Stadthalle Tuttlingen

Planung:



Tuttinger Hallen
Eigenbetrieb der Stadt Tuttlingen
Königstr. 39
78532 Tuttlingen

Fon: +49 (0)7461 96627420
Fax: +49 (0)7461 96627420
eMail: info@tuttinger-hallen.de
<http://www.tuttinger-hallen.de>

Maßstab:	1:300
Format:	DIN A3
Gezeichnet:	JK
Datum:	18.01.2026
Datum Änd.:	06.03.2026

Status:

Planinhalt:
Innovation Forum 2026
Aussteller

Plan Nr.:

Projekt Nr.:

Änderungen / Hinweise: